



MassstabFit

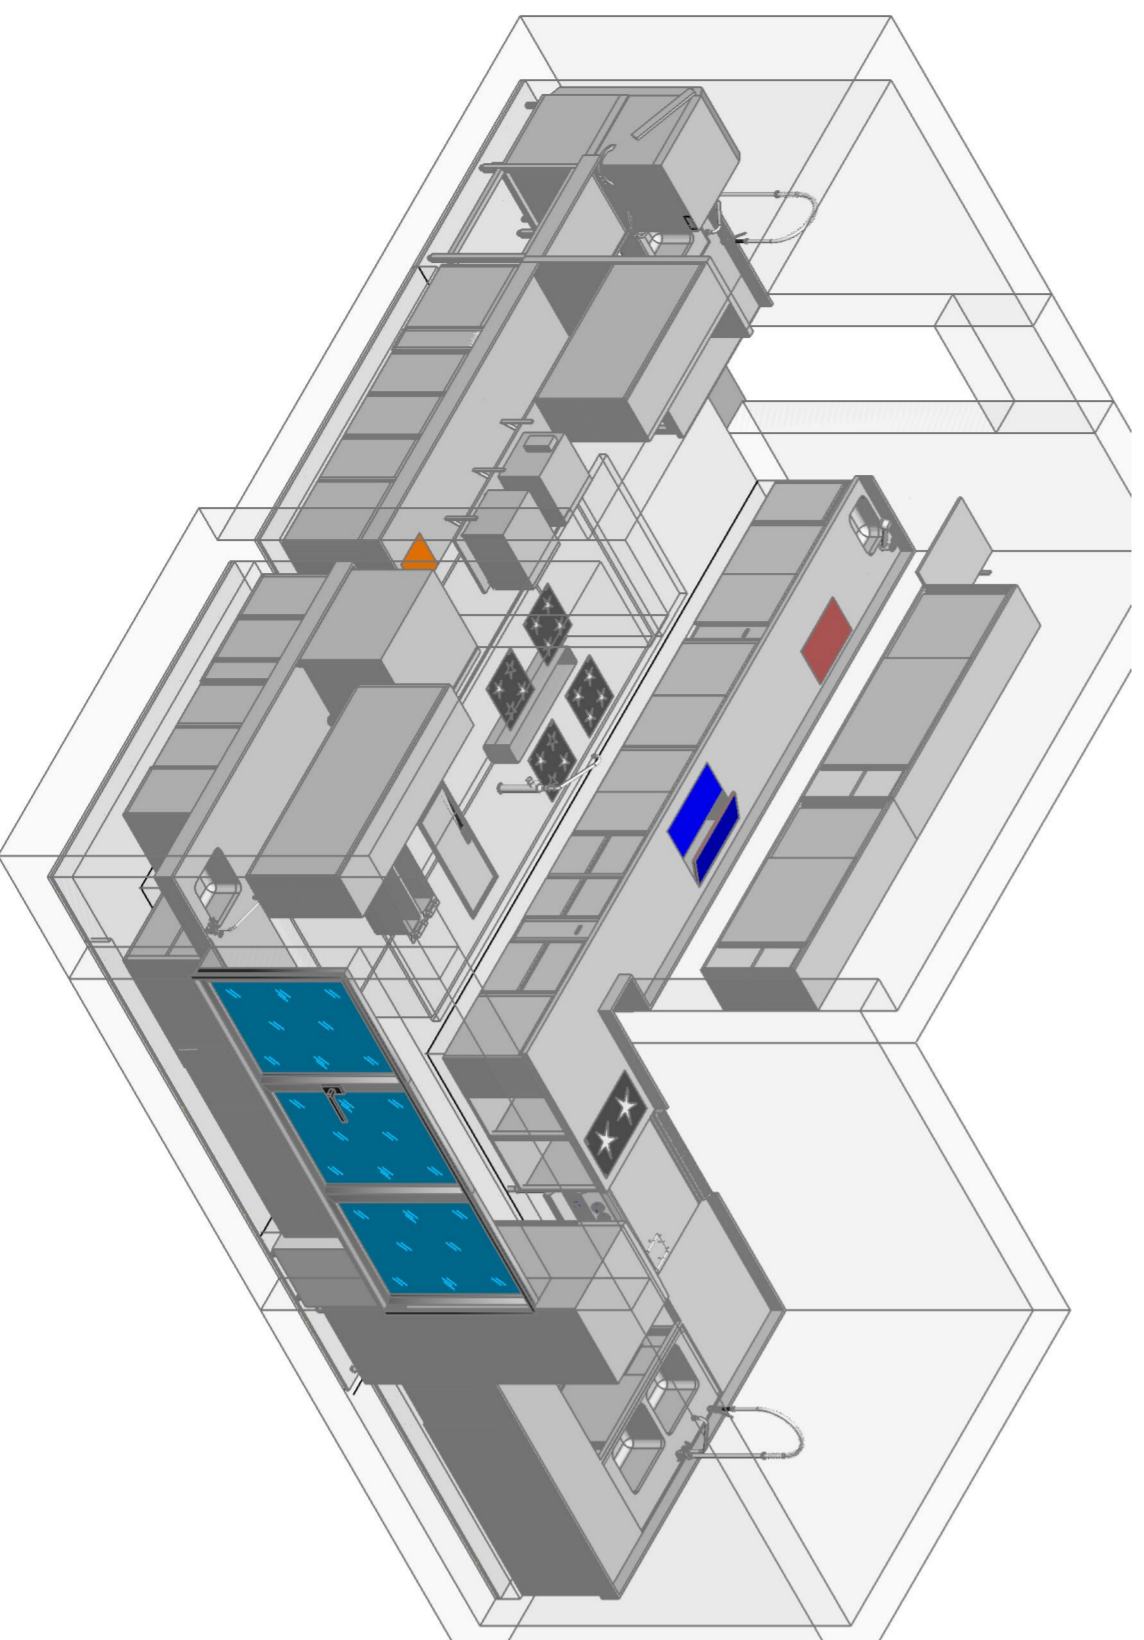

POS	BESCHREIBUNG	ABMESSUNGENMM		
01-LEGENDE				
1	DREHTÜRSCHRANK OHNE ARBEITSPLATTE	500	660	760
2	WÄRMESCHRANK MIT ZWEI TÜREN OHNE ARBEITSPLATTE	1000	660	760
3	DREHTÜRSCHRANK MIT ZWEI TÜREN OHNE ARBEITSPLATTE	1000	660	760
4	KÜHLTISCH MIT 2x2 LADEN UND 2 TÜREN	1800	660	760
5	SCHUBLADENSTOCK MIT 3 LADEN OHNE ARBEITSPLATTE	500	360	760
6	MÜLLKLEPPER OHNE ARBEITSPLATTE	600	400	760
7	OFFENER SCHRANK MIT ZWISCHENBORD OHNE ARBEITSPLATTE	500	760	760
8	OFFENER SCHRANK MIT SCHALTERBLLENDE OHNE ARBEITSPLATTE	0	0	850
9	ARBEITSPLATTE IN L-FORM	0	0	0
10	SALADETTE 2xGN 1/1	308	510	220
11	BAUMARBE GN 1/1	0	0	0
12	ARMATUR EIN LOCH	290	370	160
13	SPÜLBECKEN	700	500	30
14	WANDBORD	2000	380	760
15	WANDHÄNGESCHRANK MIT SCHIEBETÜREN	1600	380	760
16	WANDHÄNGESCHRANK MIT SCHIEBETÜREN	0	0	0
17	GEWÜRZSCHÜTTEN	800	800	850
18	KIPPER BESTAND	1100	760	760
19	OFFENER SCHRANK MIT ZWISCHENBORD OHNE ARBEITSPLATTE	1300	660	760
20	SCHIEBETÜRENSCHRANK OHNE ARBEITSPLATTE	1600	560	760
21	OFFENER SCHRANK MIT ZWISCHENBORD OHNE ARBEITSPLATTE	600	560	760
22	MÜLLKLEPPER OHNE ARBEITSPLATTE	0	0	850
23	ARBEITSPLATTE IN U-FORM MIT VERTIEBUNG	500	400	300
24	SPÜLBECKEN	500	400	300
25	SPÜLBECKEN	0	400	300
26	ARMATUR EIN LOCH	700	830	2150
27	TIEFKÜHLSCHRANK	640	547	895
28	TIEFKÜHL TRUHE	400	660	760
29	SCHUBLADENSTOCK 3 LADEN OHNE ARBEITSPLATTE	1400	660	760
30	KÜHLTISCH MIT 2x2 LADEN UND TÜR	800	660	760
31	OFFENER SCHRANK MIT ZWISCHENBORD OHNE ARBEITSPLATTE	330	660	760
32	OFFENER SCHRANK MIT ZWISCHENBORD OHNE ARBEITSPLATTE	1120	660	760
33	TIEFKÜHL TISCH MIT 2 LADEN UND TÜR	400	660	760
34	OFFENER SCHRANK MIT EINSCHUB FÜR GN BEHALTER OHNE ARBEITSPLATTE	400	660	760
35	OFFENER SCHRANK MIT EINSCHUB FÜR GN BEHALTER OHNE ARBEITSPLATTE	0	0	850
36	ARBEITSPLATTE IN L-FORM	0	0	0
37	ARMATUR EIN LOCH 300 MM	400	400	250
38	SPÜLBECKEN	1800	380	760
39	WANDHÄNGESCHRANK MIT SCHIEBETÜREN	847	771	757
40	RATIONAL SCOC81 BESTAND	600	660	760
41	MÜLLKLEPPER OHNE ARBEITSPLATTE	1400	660	760
42	KÜHLTISCH MIT 3x2 LADEN	600	660	760
43	SCHUBLADENSTOCK OHNE ARBEITSPLATTE	0	0	850
44	ARBEITSPLATTE MIT SCHNEIDERRETT	1300	500	30
45	WANDBORD	1300	380	760
46	WANDHÄNGESCHRANK MIT SCHIEBETÜREN	900	700	810
47	TISCH OHNE ARBEITSPLATTE UND LADEN	0	0	850
48	ARBEITSPLATTE MIT KORNFÜHRUNG	635	749	1420
49	DURCHSCHUBGESCHIRRSPLÜMASCHINE GS 501	1250	700	810
50	TISCH OHNE ARBEITSPLATTE	0	0	850
51	ARBEITSPLATTE IN L-FORM MIT KORNFÜHRUNG UND BECKEN	500	400	300
52	SPÜLBECKEN	0	0	0
53	ARMATUR EIN LOCH	0	0	0

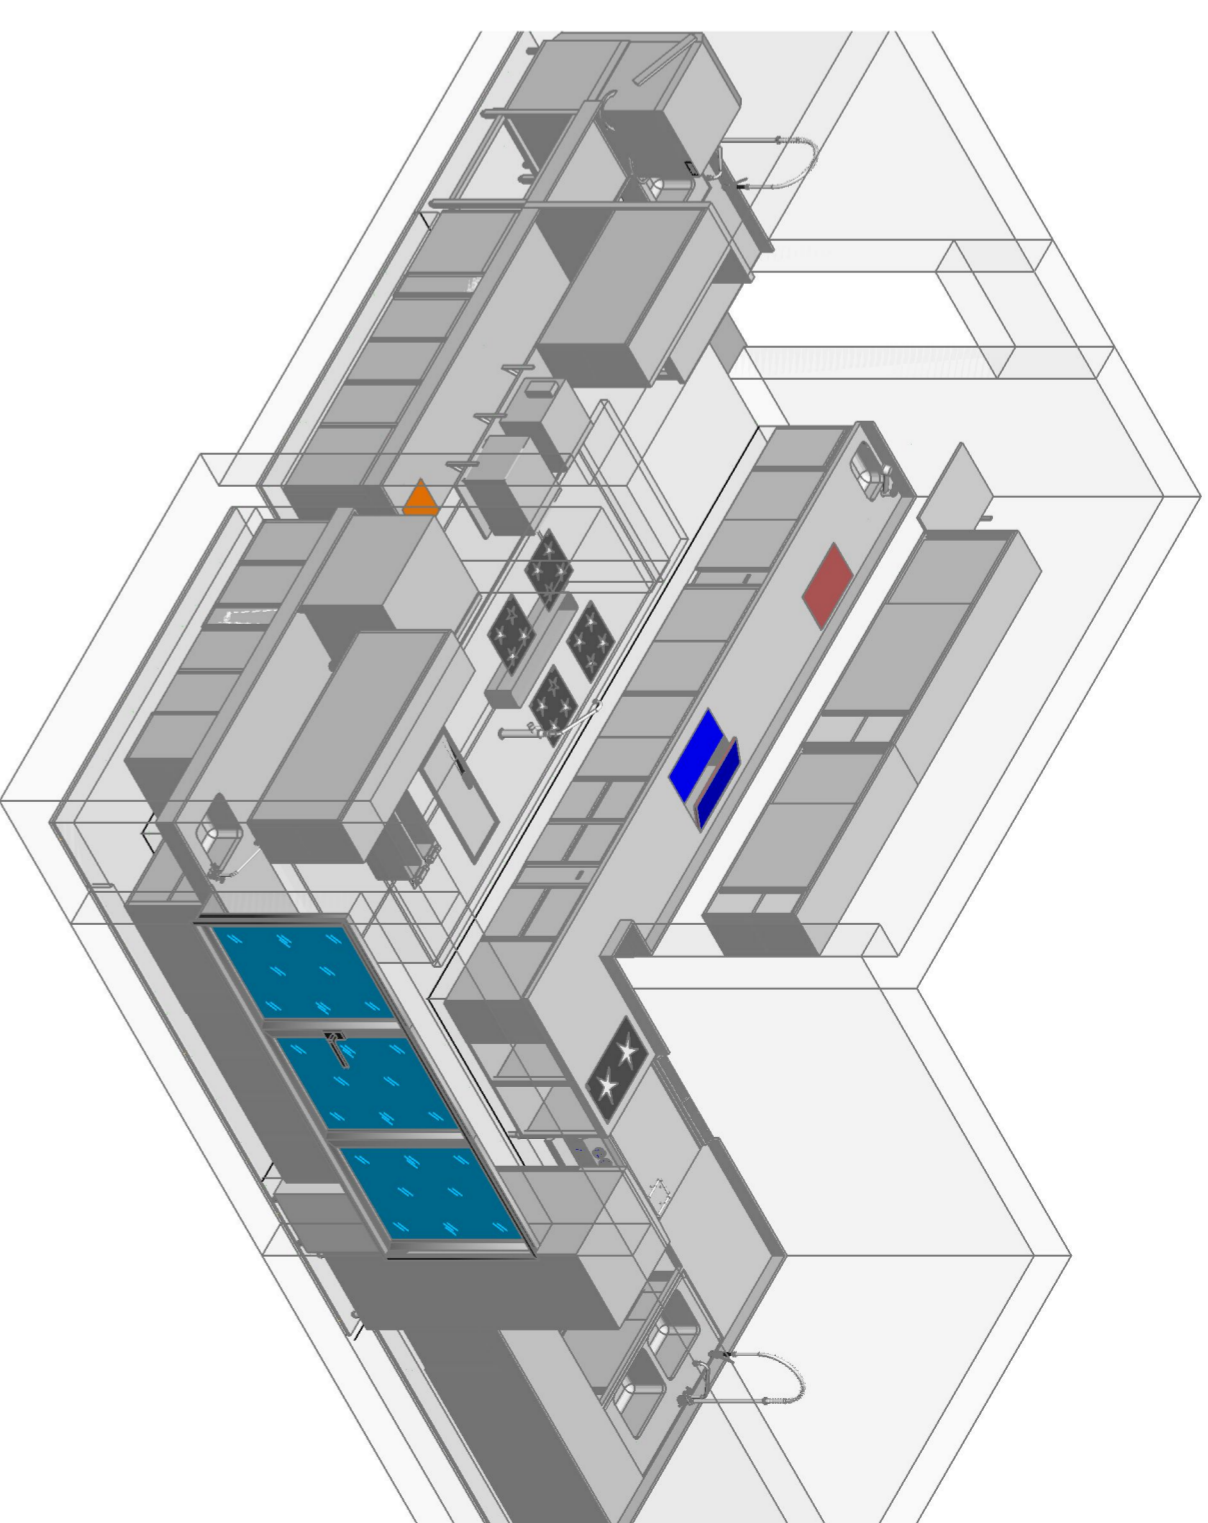

Dieser Plan ist das geistige Eigentum des Verfassers. Dieser Planungsvorschlag dient als Grundlagenvisualisierung und Flächenbedarfsbestimmung für den Auftraggeber sowie Eingabe bei den Behörden durch den Auftraggeber, sowie der Kostenermittlung. Erhält der Projektverfasser im nachhinein keinen Lieferauftrag zu diesem Projekt, erklärt sich der Auftraggeber bereit, dem Projektverfasser ein Honorar von 3% vom Nettoangebot zum errechneten Lieferumfang zu bezahlen. Der Auftraggeber bestätigt diesen Plan erhalten zu haben. Datum + Unterschrift:

Massstab: 1:50 Format: A2
Entwurfssplan Kücheneinrichtung

Projekt:	
Bearbeitet:	Datum:
Geprüft:	Name:
Revision:	
a.:	
b.:	
c.:	

Plan-Nr.: