



RISTORANT
40723 HILDE
ZEICHNUNG
BURGSTRASSE
60316 FRAN

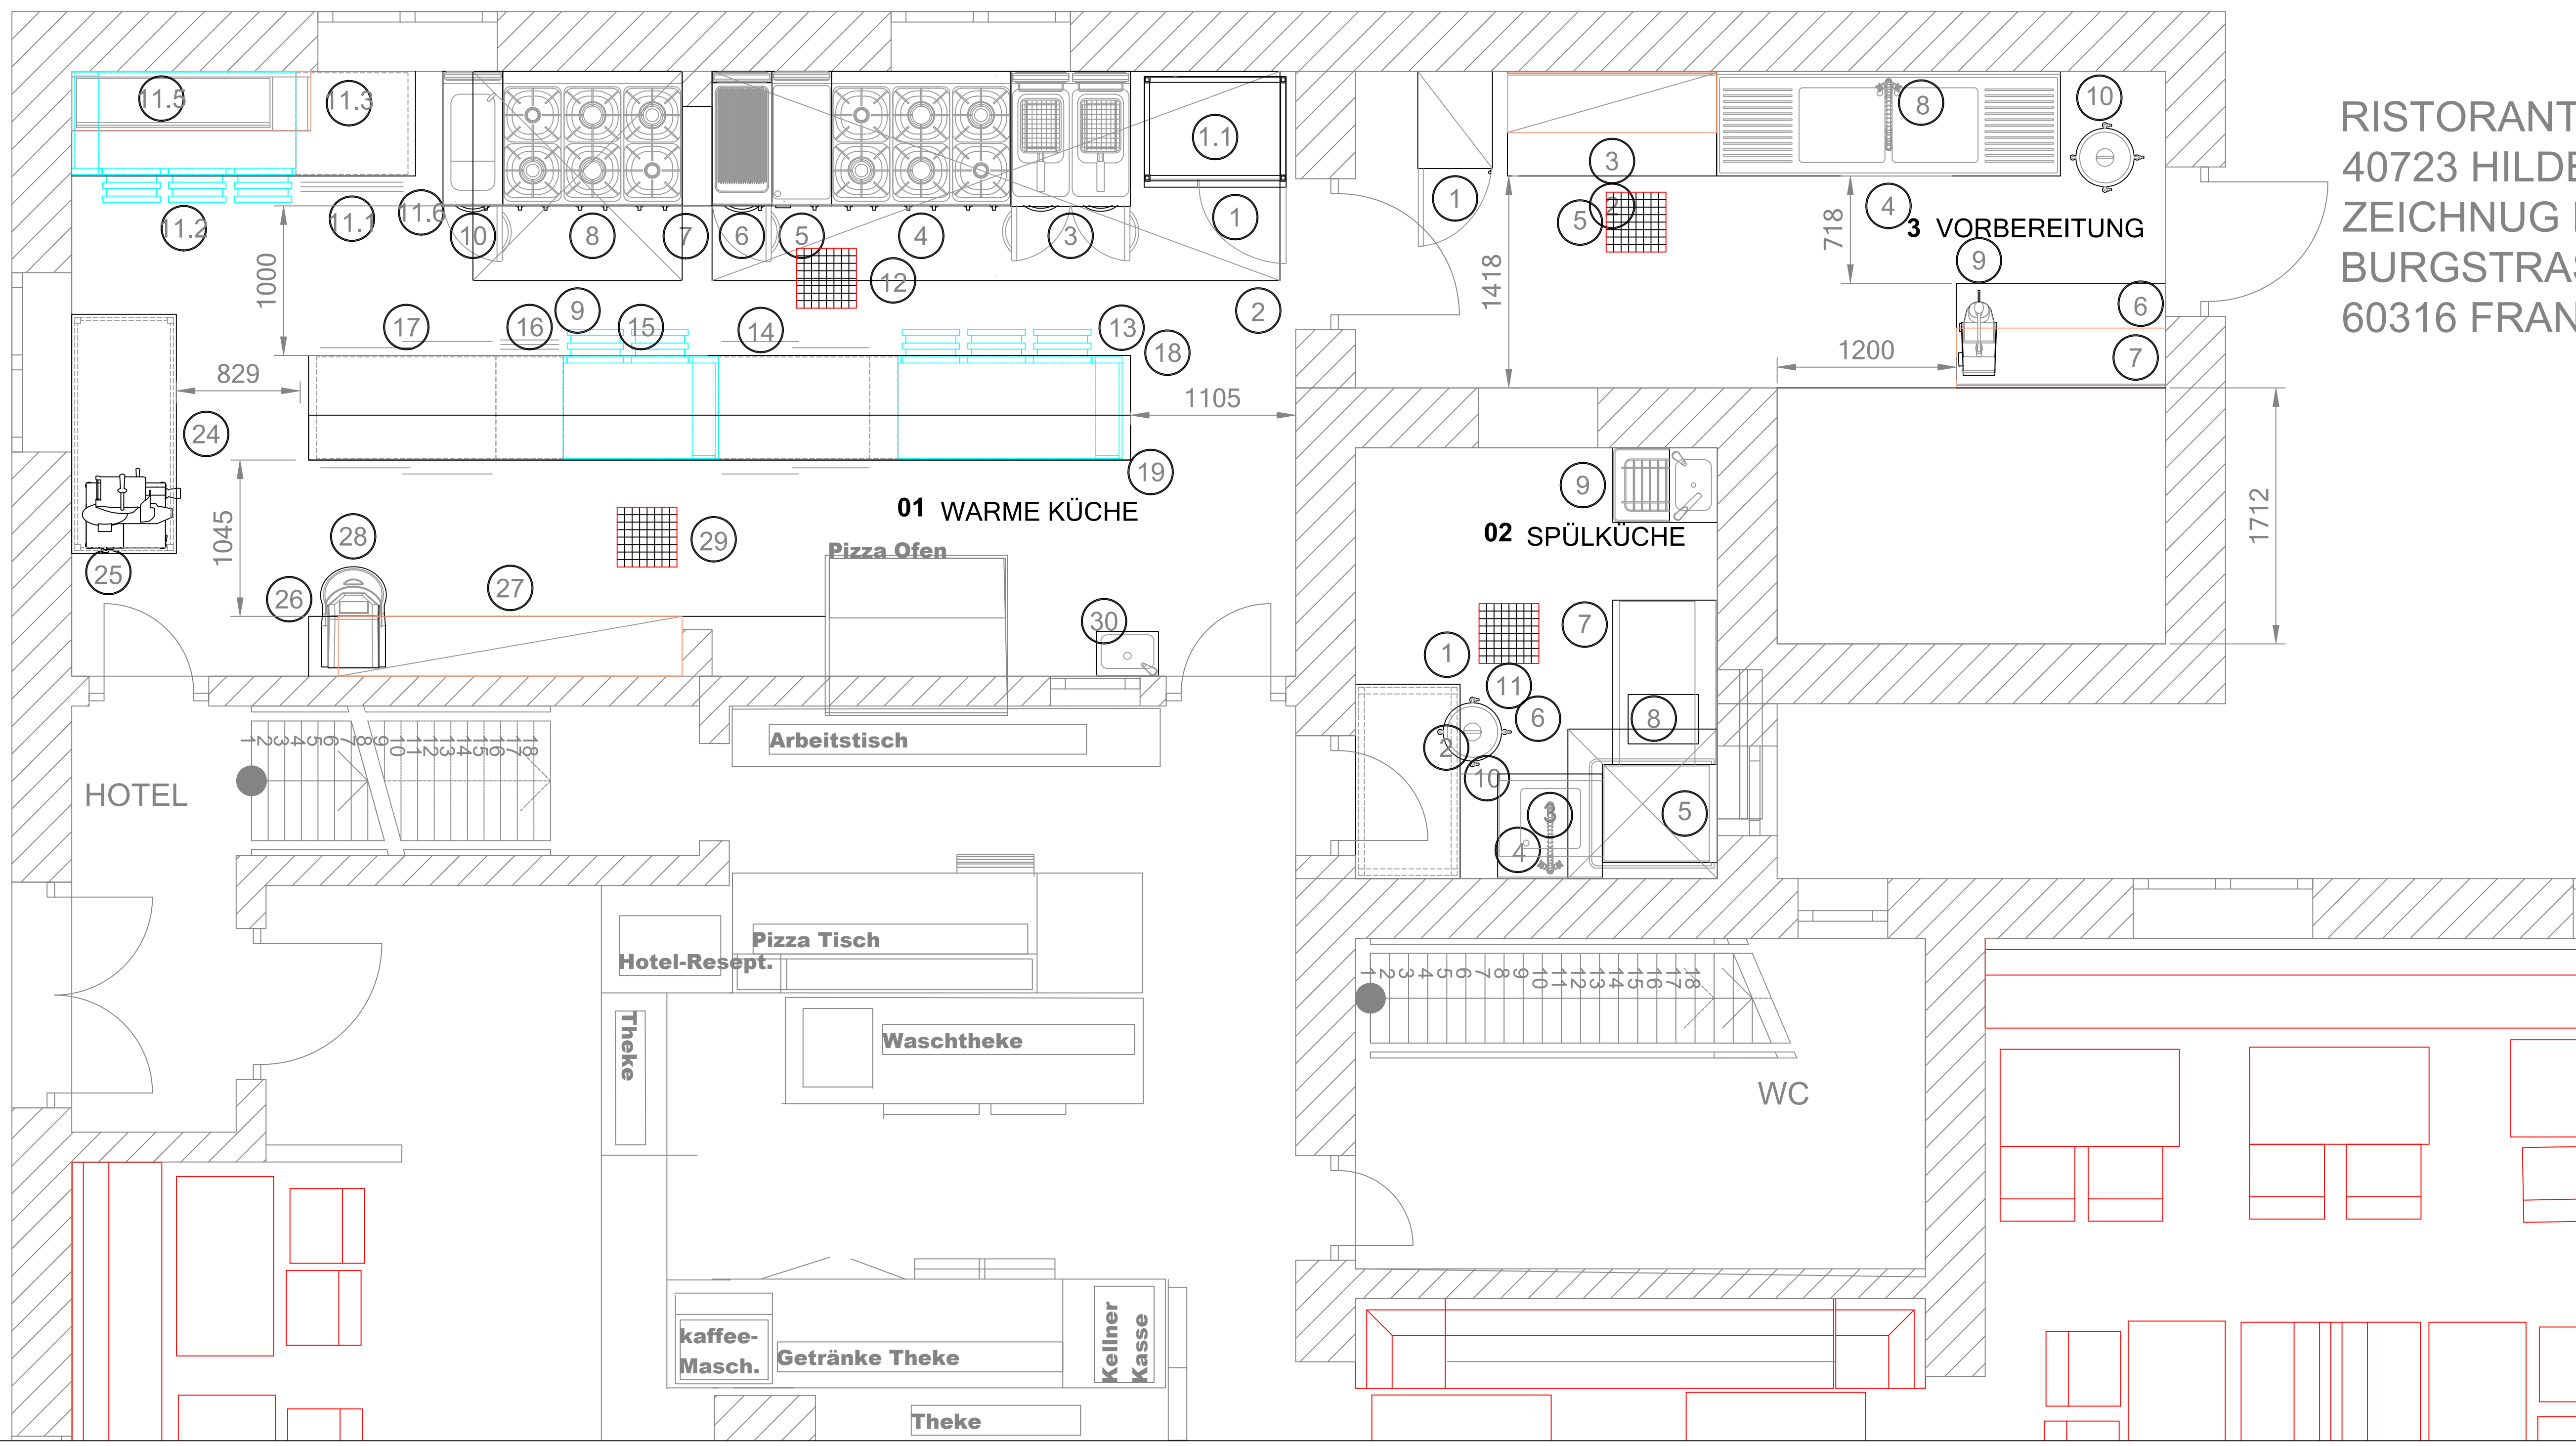

POS.	D.	BESCHREIBUNG	ABMESSUNGENMM
01-WARME KÜCHE			
1	1	COMBI-DAMPFER 10x11	850 740 1930
1.1	1	UNTERTENNE	850 700 696
2	1	WANDKASTENLEUCHE	3000 1400 550
3	1	ELEKTRO-FRIEFTREISE 2 x 13 LITER STANDGERÄT UNTERBAU MIT TUR	850 900 900
4	1	ERLEUCHTUNGSGRUPPE	1000 500 180
5	1	GAS-GRILLPLATTE	400 900 900
6	1	GAS-VAPORGRILL	400 900 900
7	1	AUSLAUFROHRLEUCHE	200 100 150
8	1	ERLEUCHTUNGSGRUPPE	1000 900 900
9	1	WANDKASTENLEUCHE	1400 1400 550
10	1	PASTASCHNEIDER	400 900 900
11.1	1	SCHUBLADENLOCK 3 LADEN	750 680 660
11.2	1	GRUKL-TISCH MIT INSTALLATIONSFACH 3X2 LADEN	1000 680 660
11.3	1	AUFLAUFLEUCHE	1000 395 111
11.3.1	1	WANDHANGSCHRANK	1600 400 660
11.8	1	TISCHPLATTE	2300 700 40
12	1	BODENLEUCHE	400 400 0
13	1	GRUKL-TISCH MIT INSTALLATIONSFACH 3X2 LADEN	1500 680 660
14	1	WANDSCHWARM BEISETTIG MIT SCHIEBETÜREN	1200 680 660
15	1	GRUKL-TISCH MIT INSTALLATIONSFACH 2X2 LADEN	1040 680 660
16	1	SCHUBLADENLOCK 3 LADEN	450 680 660
17	1	SCHIEBETÜRSCHRANK BEISETTIG	1200 680 660
18	1	TISCHPLATTE	5000 700 60
19	1	AUFSATZBOHRD	5000 300 800
24	1	FAHRBARE TISCHE MIT BODENROD	1600 700 850
25	1	AUFSCHNITTMASCHINE	480 580 515
26	1	TISCHPLATTE NACH AUFBAG	3400 400 40
27	1	WANDROD	2300 400 30
28	1	TEIGNETMASCHINE	440 680 780
29	1	BODENLEUCHE	400 400 0
30	1	GEWÜRZMÜLLEN	415 300 315
02-SPÜLKÜCHE			
1	1	ABFALLBEHALTER	390 390 600
2	1	TISCHPLATTE MIT AUSKLANGUNG	1000 700 40
3	1	ZULAUF-TISCH MIT BECKEN	700 700 800
4	1	ENKLOCHGESCHÜSSPULRAUFGANTTÜREN	0 0 0
5	1	DRUCKSCHNITTMASCHINE	650 710 1560
6	1	DUNSTABZUGHAUBE	1000 1000 500
7	1	ABLAUF-TISCH	1100 700 850
8	1	WASCHENTHARTER	330 470 590
9	1	HANDWASCHAUSGABEBECKEN	600 700 850
10	1	UNTERTENNE OHNE OFFEN ATZ	1300 660 810
11	1	BODENLEUCHE	400 400 0
3-VORBEREITUNG			
1	1	GEFRIRSCHRANK	600 600 1800
2	1	ARBEITSTISCH MIT SCHUBLADENLOCK FAHRBAR	1400 700 850
3	1	WANDROD	1400 400 30
4	1	DOPELSPÜL-TISCH MIT UNTERBAU	2300 700 850
5	1	BODENLEUCHE	400 400 0
6	1	ARBEITSTISCH MIT SCHUBLADENLOCK FAHRBAR	1400 700 800
7	1	WANDHANGSCHRANK	1600 400 660
8	1	ENKLOCHGESCHÜSSPULRAUFGANTTÜREN	0 0 0
9	1	GEWÜRZSCHNEIDMASCHINE	240 570 470
10	1	ABFALLBEHALTER	390 390 600

Ansicht

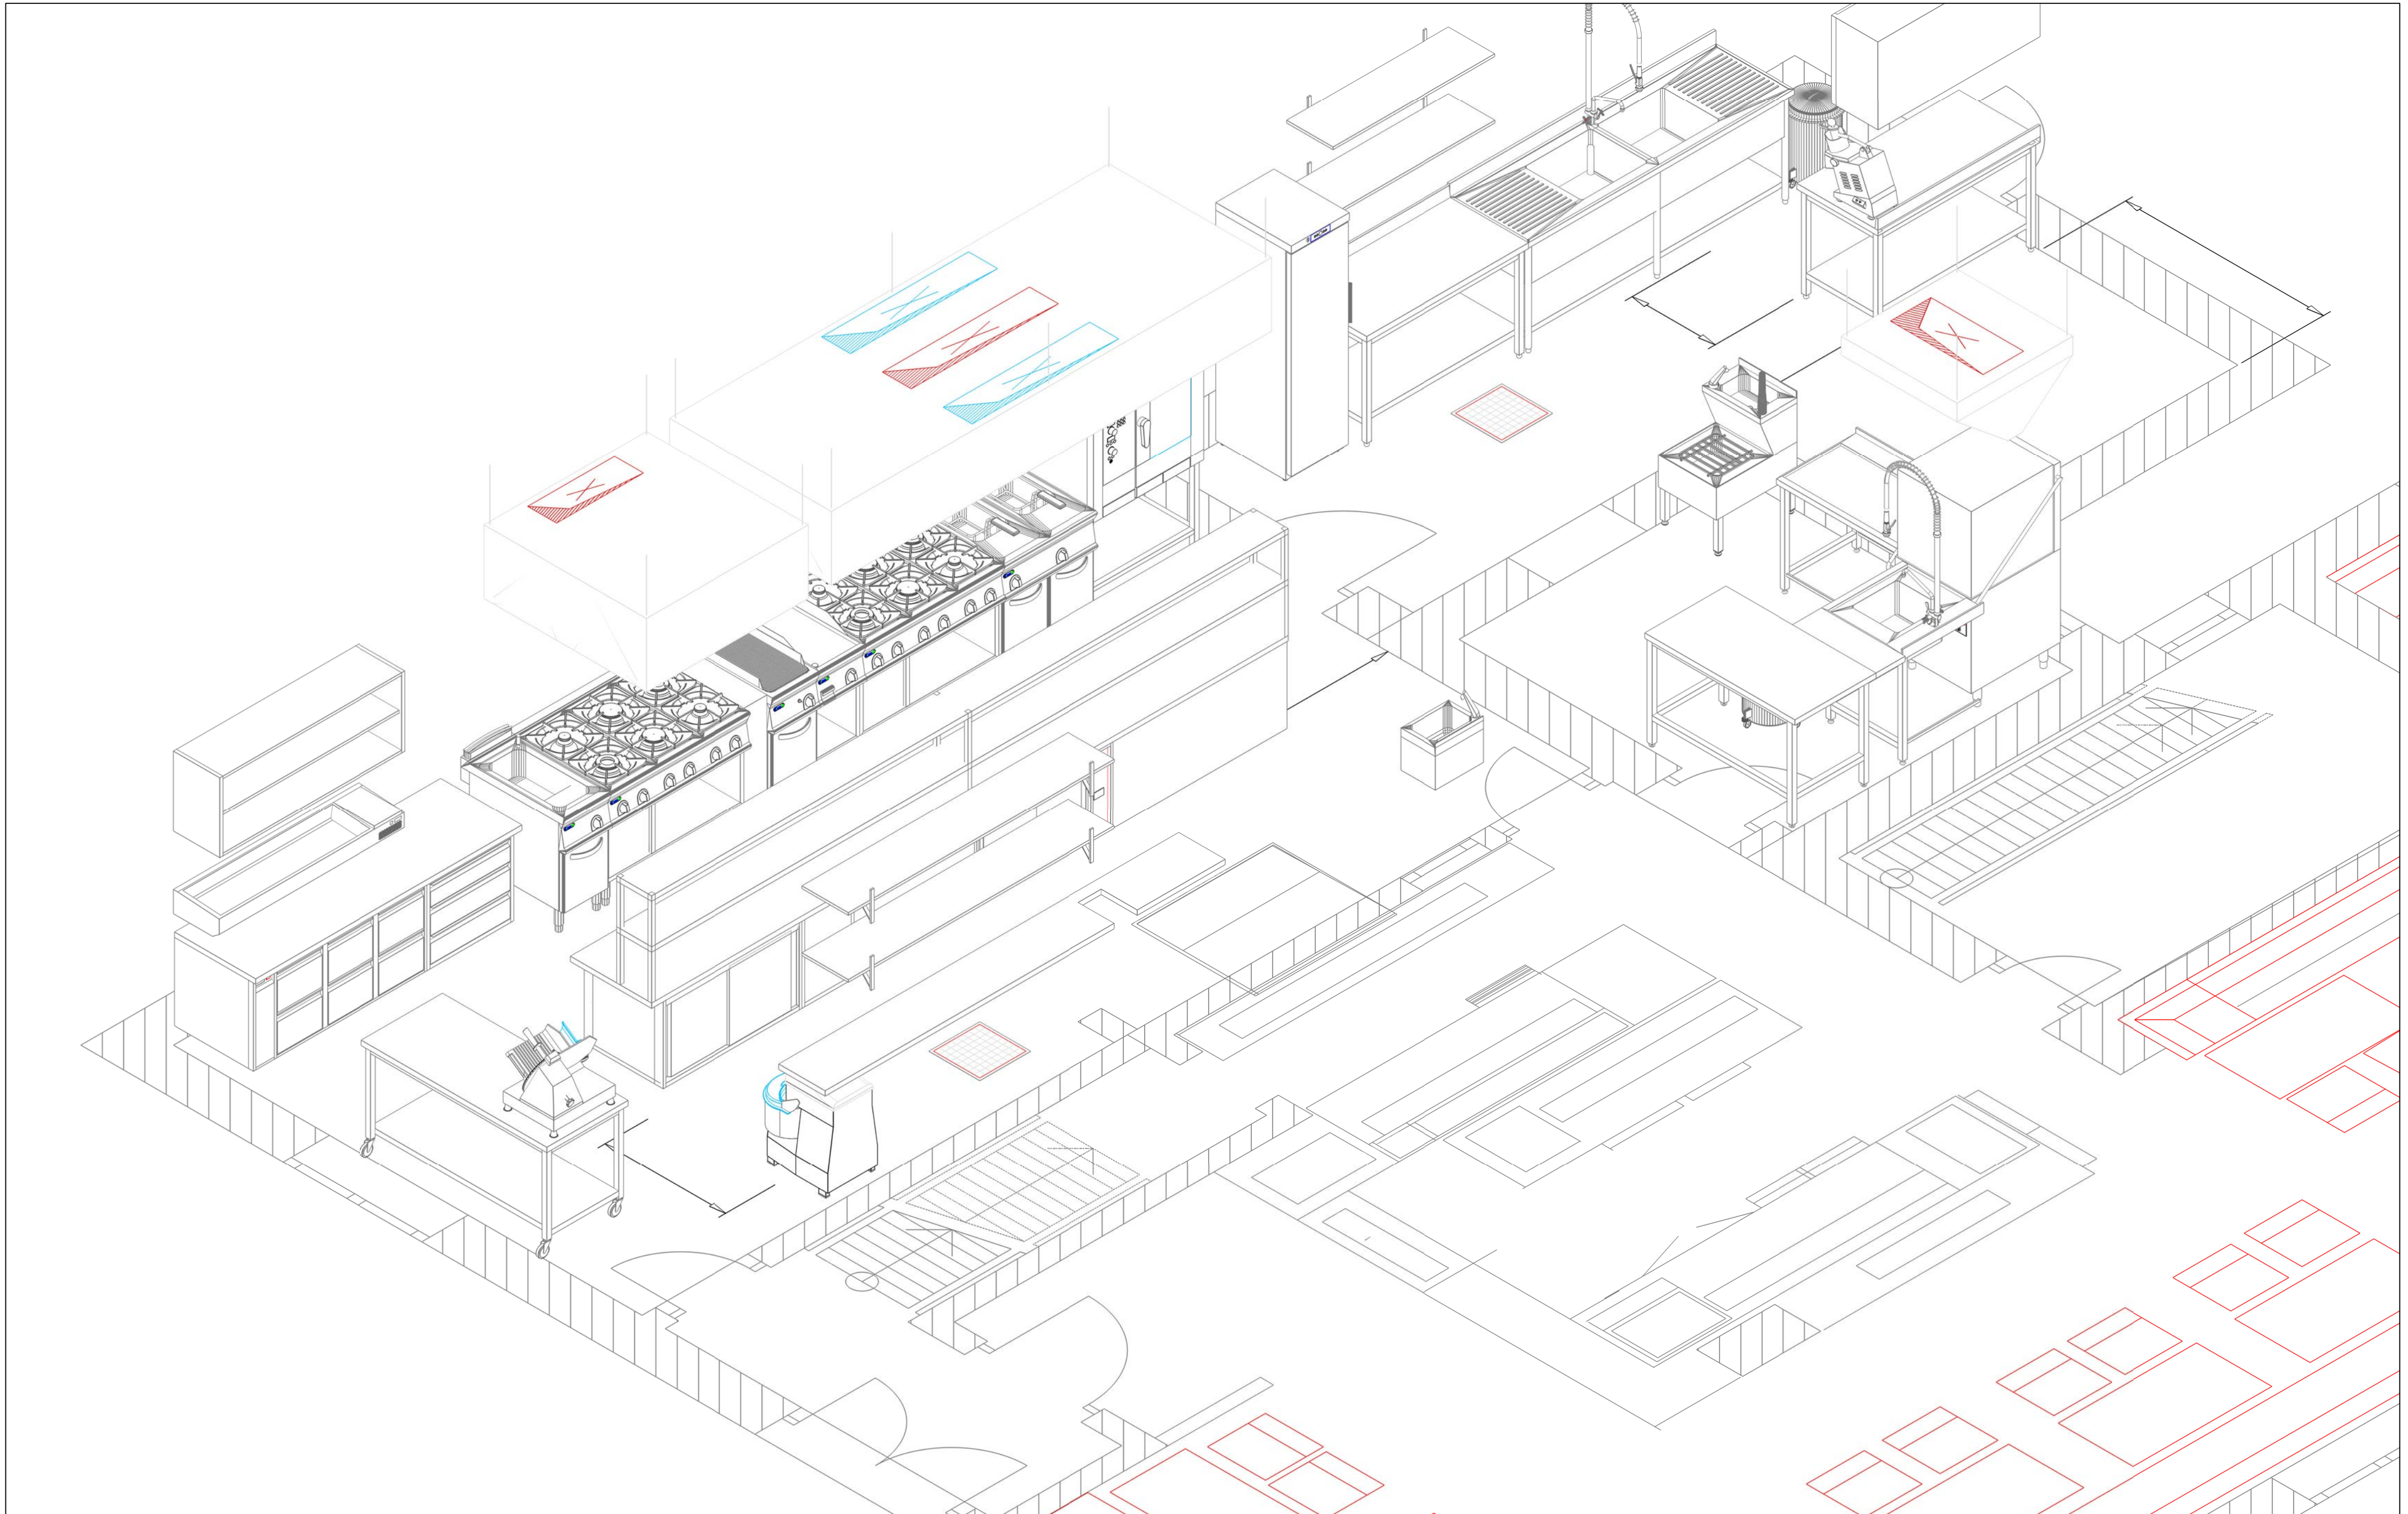

J			
I			
H			
G			
F			
E			
D			
C	Grundriss Neu	27.05.2019	PKNZ.AT
B	Änderungen	20.08.2018	PKNZ.AT
A	Erstversion	03.08.2018	PKNZ.AT

Masstab: 1:25 Format: A1

GROSSKÜCHENGERÄTE Beck

Entwurfssplan Kücheneinrichtung
ELEKTRO SANITÄR KÄLTE

Projekt:
Da Domencio Hilden

Beck catering equipment
Postfachstraße 26
55424 Münster-Sarmshelm
Telefon 07842-99701-0
www.beck-grosskuechen.de

Plan-Nr.: 11062017

ALLE MASSE SIND DURCH DEN AUFTRAGGEBER DES BENANNTEN PROJEKTES ZU KONTROLLIEREN. WIR UNTERNEHMEN KEINE VERANTWORTUNG FÜR FÄHRIGKEITEN.